

CANNES

PLU

Plan Local d'Urbanisme

4.2.B - PLANCHE DES HAUTEURS (zooms 2)

PLU approuvé le 18 novembre 2019, modifié le 19 juillet 2021, le 28 novembre 2022, le 26 juin 2023, le 27 novembre 2023
 Modification n°3 approuvée le 18 décembre 2023

- MISES A JOUR :
- 11 mai 2020 (Tombeau Prosper Mérimée)
 - 24 juin 2020 (Secteurs d'information sur les Sols)
 - 01 septembre 2020 (Saint George's Church)
 - 20 octobre 2020 (T7 - servitude aéronautique)
 - 27 octobre 2020 (Règlement Local de Publicité)
 - 11 mai 2021 (Plan de Prévention du Bruit dans l'Environnement)
 - 11 mai 2021 (PAC Retrait-gonflement des sols argileux)
 - 11 mai 2021 (PAC Risque technologique-aéroport)
 - 08 février 2022 (PPR.I)
 - 16 août 2022 (Saint Michel Archange)
 - 16 août 2022 (Servitude Gaz I1)
 - 16 août 2022 (Servitude Gaz I3)
 - 27 septembre 2022 (Plan des annexes complémentaires)
 - 16 janvier 2023 (ZAD "La Roubine")


Zonage du Plan Local d'Urbanisme

Hauteurs maximales des bâtiments

- Secteurs avec hauteurs spécifiques
- 4m
- 7m
- 9m
- 12m
- 15m
- 18m
- 21m
- Attique partiel autorisé (+3m sur 60% de l'emprise du niveau inférieur)
- Double attique partiel autorisé
- Hauteur majorée à 31,5m NGF pour les hébergements hôteliers
- Périmètre de Plan de masse
- Marge de recul



▲ Cannes la Bocca - Zone Roubine (échelle 1/750 ème)

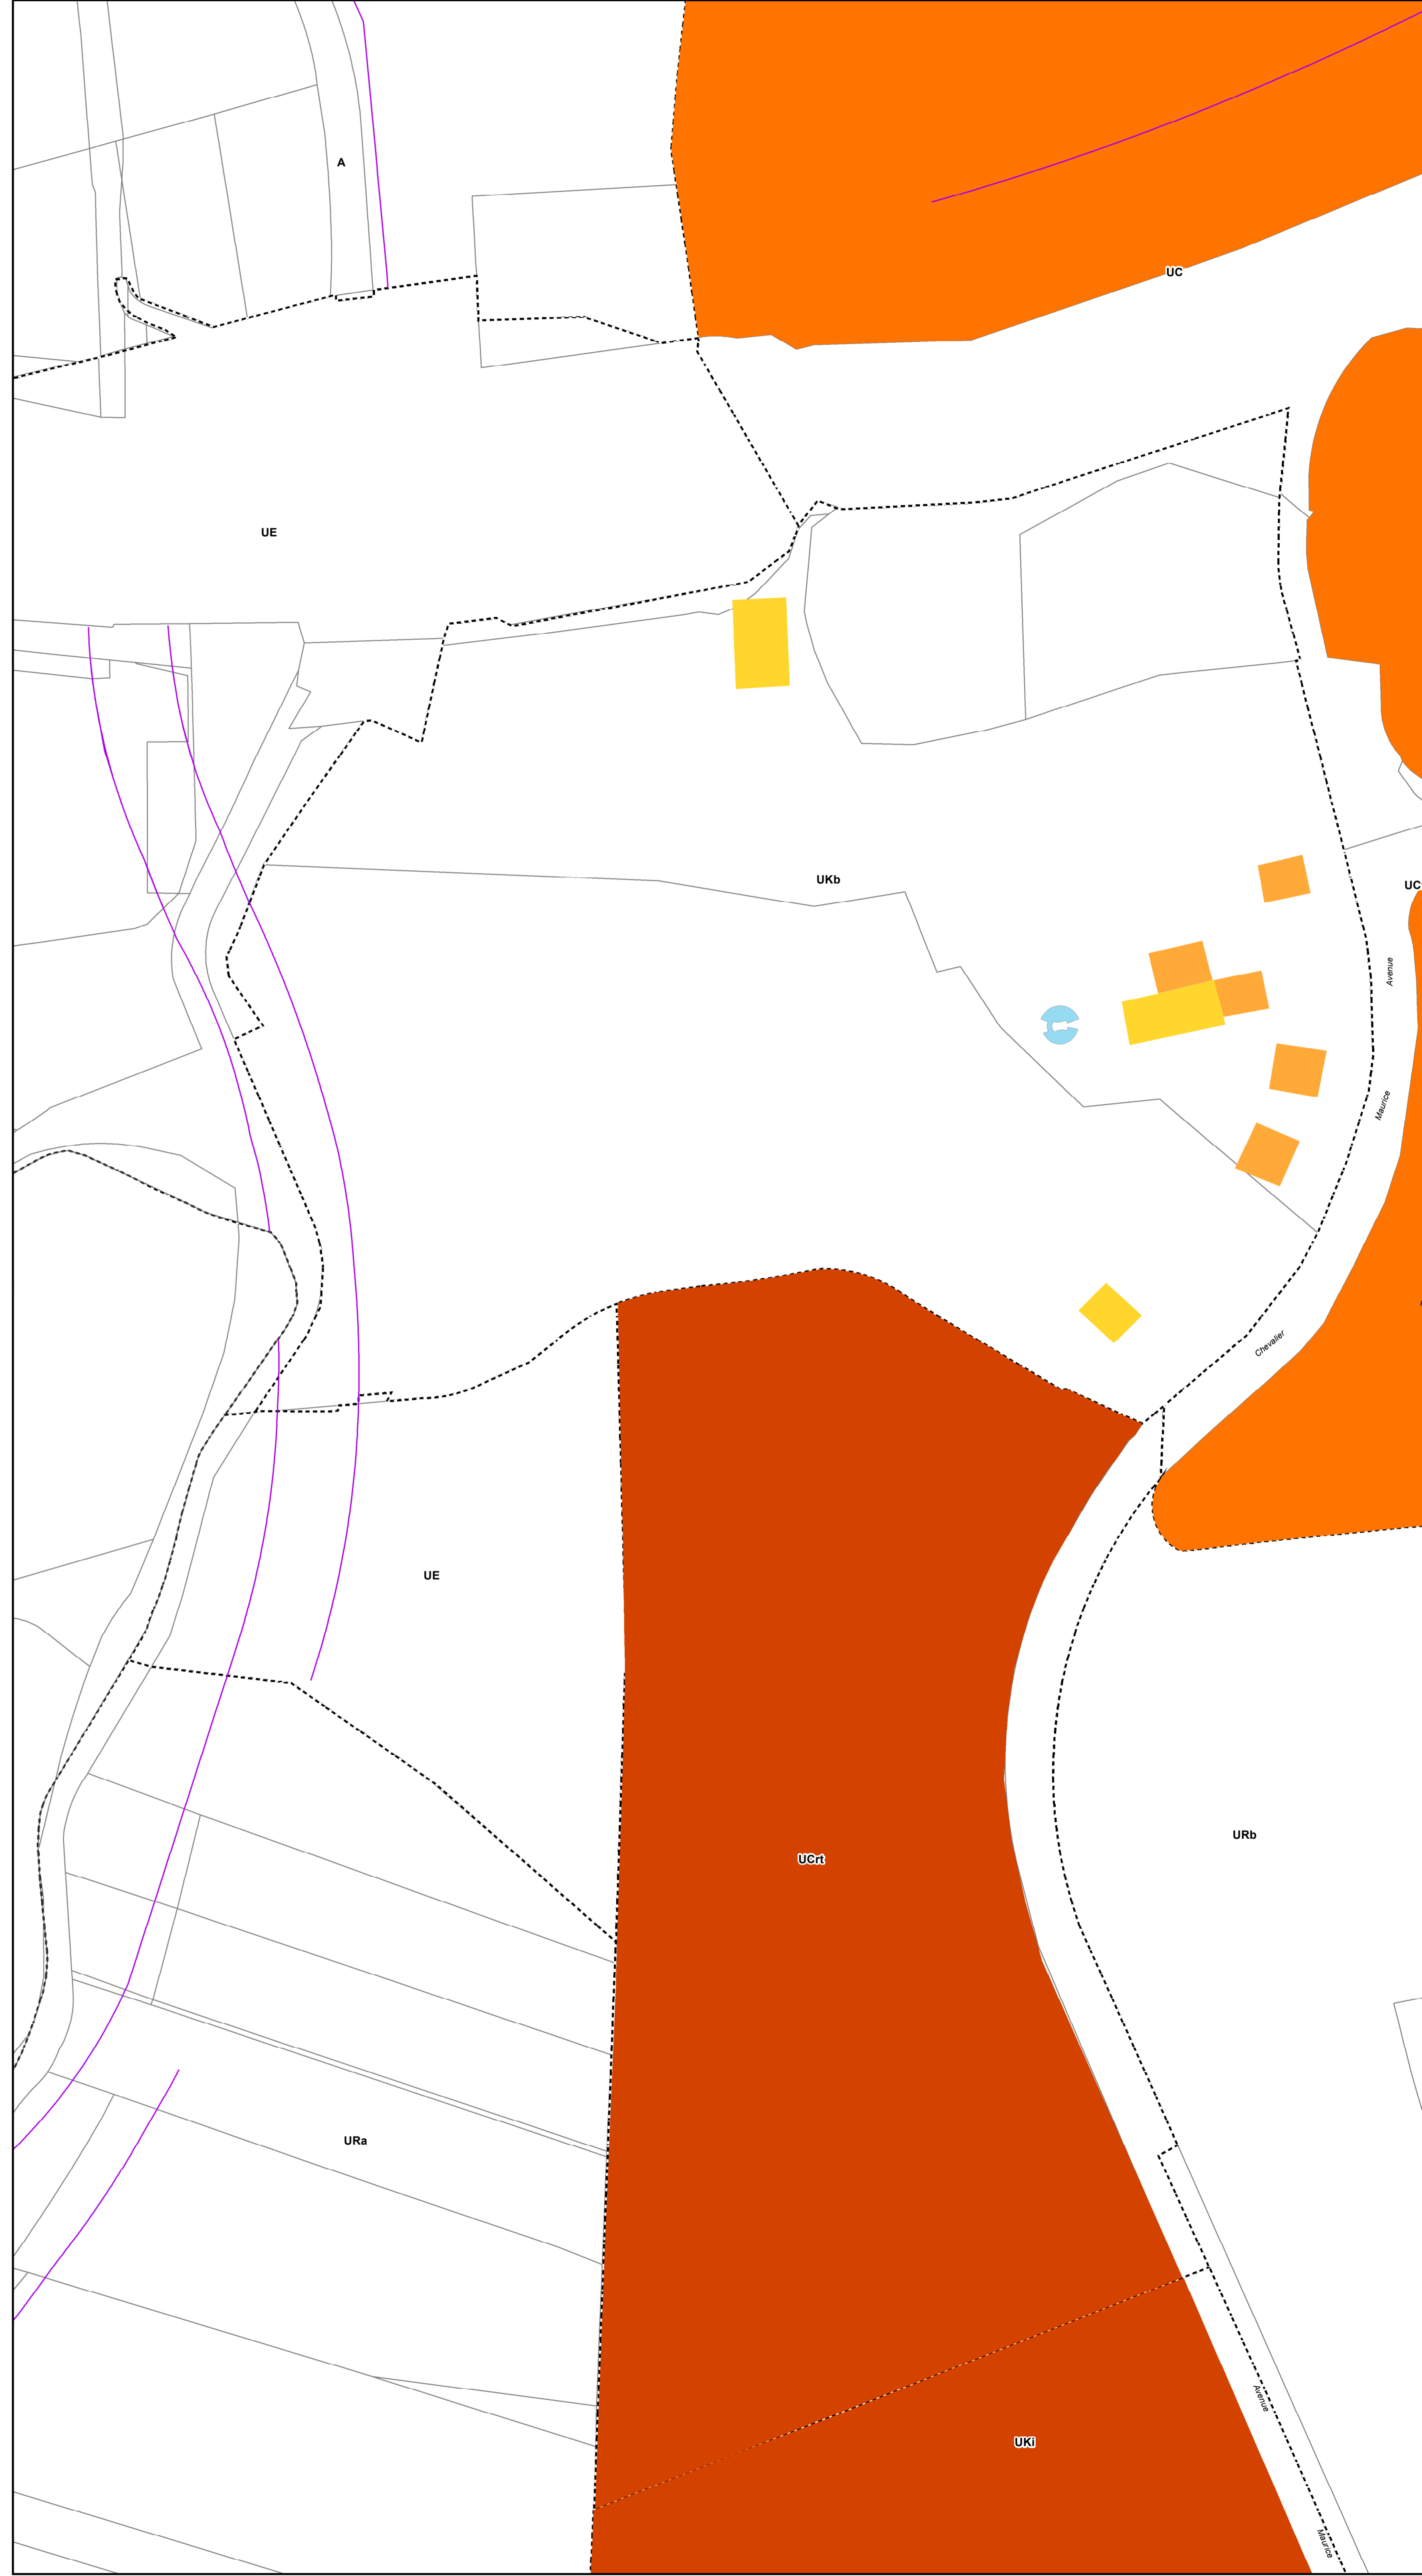

▲ Cannes la Bocca - Zone Tourrades (échelle 1/750 ème)