





Ville de Cannes

Ponton n°7 de l'île Ste Marguerite dit ponton du Chantier Naval (Superficie projetée)

Eventuelle reconstruction
en conservant l'emprise de 161.54 m²

ECHELLE 1/200

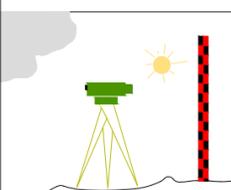DRESSE LE: 14/06/2021		Référence informatique :		Rattaché à	
INDICE	MODIFIE LE	OBJET DE LA MODIFICATION		NGF	<input type="checkbox"/>
A				LAMBERT 93	<input type="checkbox"/>
				LAMBERT III	<input type="checkbox"/>
				<i>Remarques:</i>	
REFERENCES CADASTRALES :				SECTION	XX
				PARCELLES N°	XX
Service commun "Système d'Information Géographique"					
					
<p>CELLULE TOPOGRAPHIE 15, avenue de Grasse 06400 CANNES TELEPHONE : 04 97 06 42 36</p>					

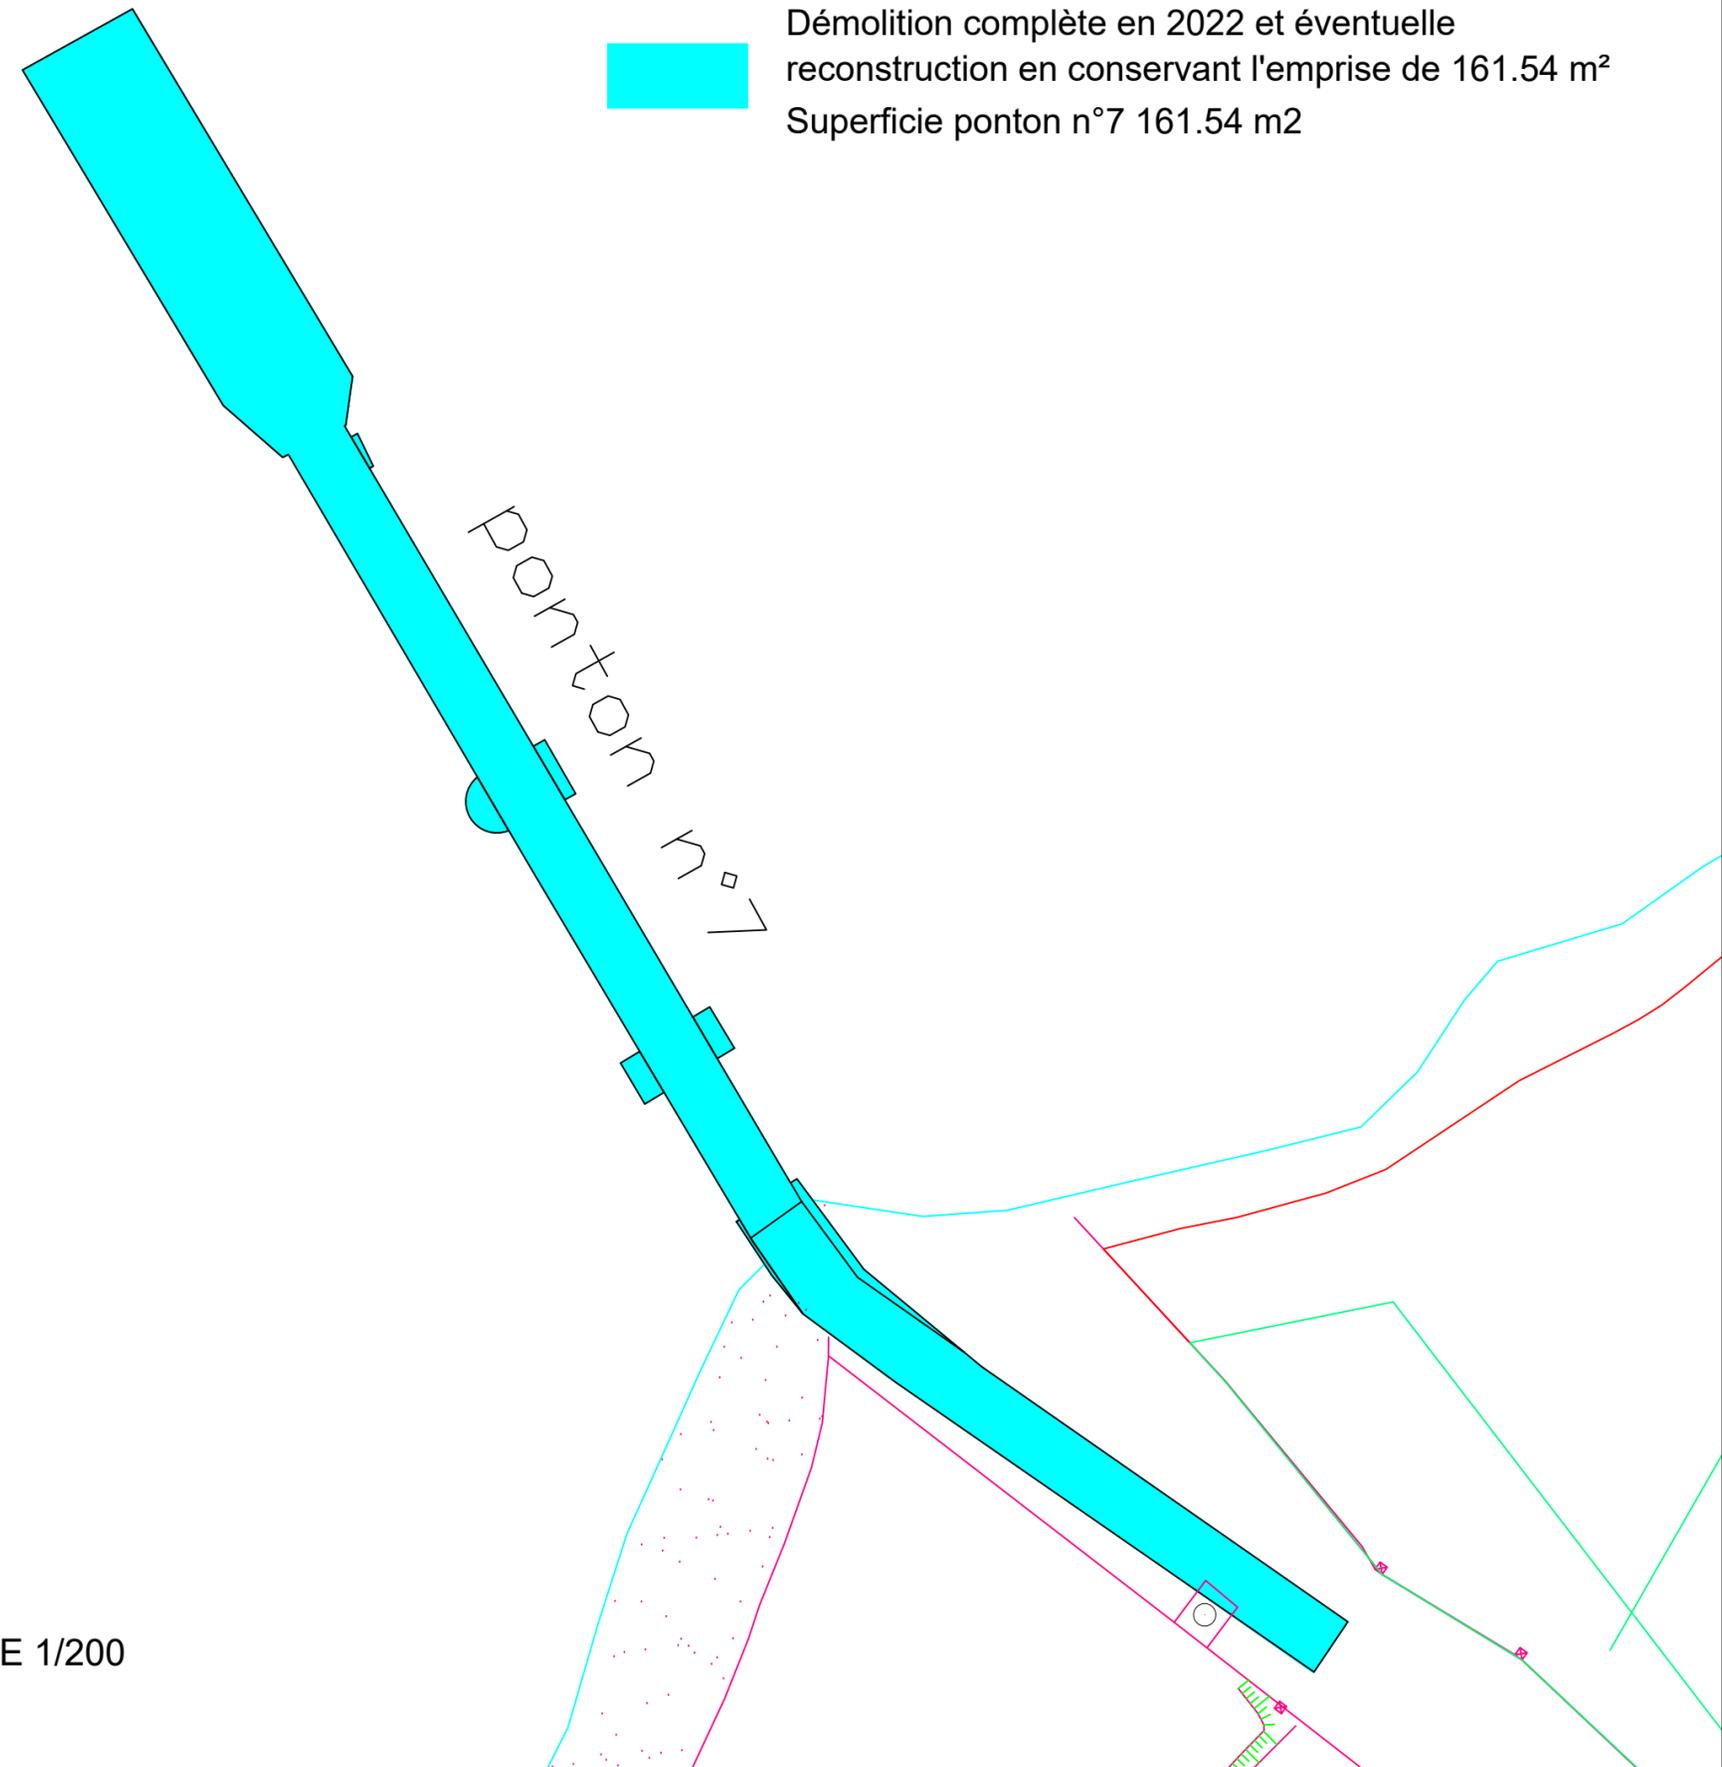

ECHELLE 1/200