




Ville de Cannes

# Ponton n°9 de l'île Ste Marguerite dit du Grand Jardin

démolition complète en 2022

ECHELLE 1/100

DRESSE LE: 14/06/2021		Référence informatique :	Rattaché à NGF <input type="checkbox"/>
INDICE	MODIFIE LE	OBJET DE LA MODIFICATION	LAMBERT 93 <input type="checkbox"/>
A			LAMBERT III <input type="checkbox"/>
			Remarques:
REFERENCES CADASTRALES :		SECTION	XX
		PARCELLES N°	XX
Service commun "Système d'Information Géographique"			
CELLULE TOPOGRAPHIE 15, avenue de Grasse 06400 CANNES TELEPHONE : 04 97 06 42 36			

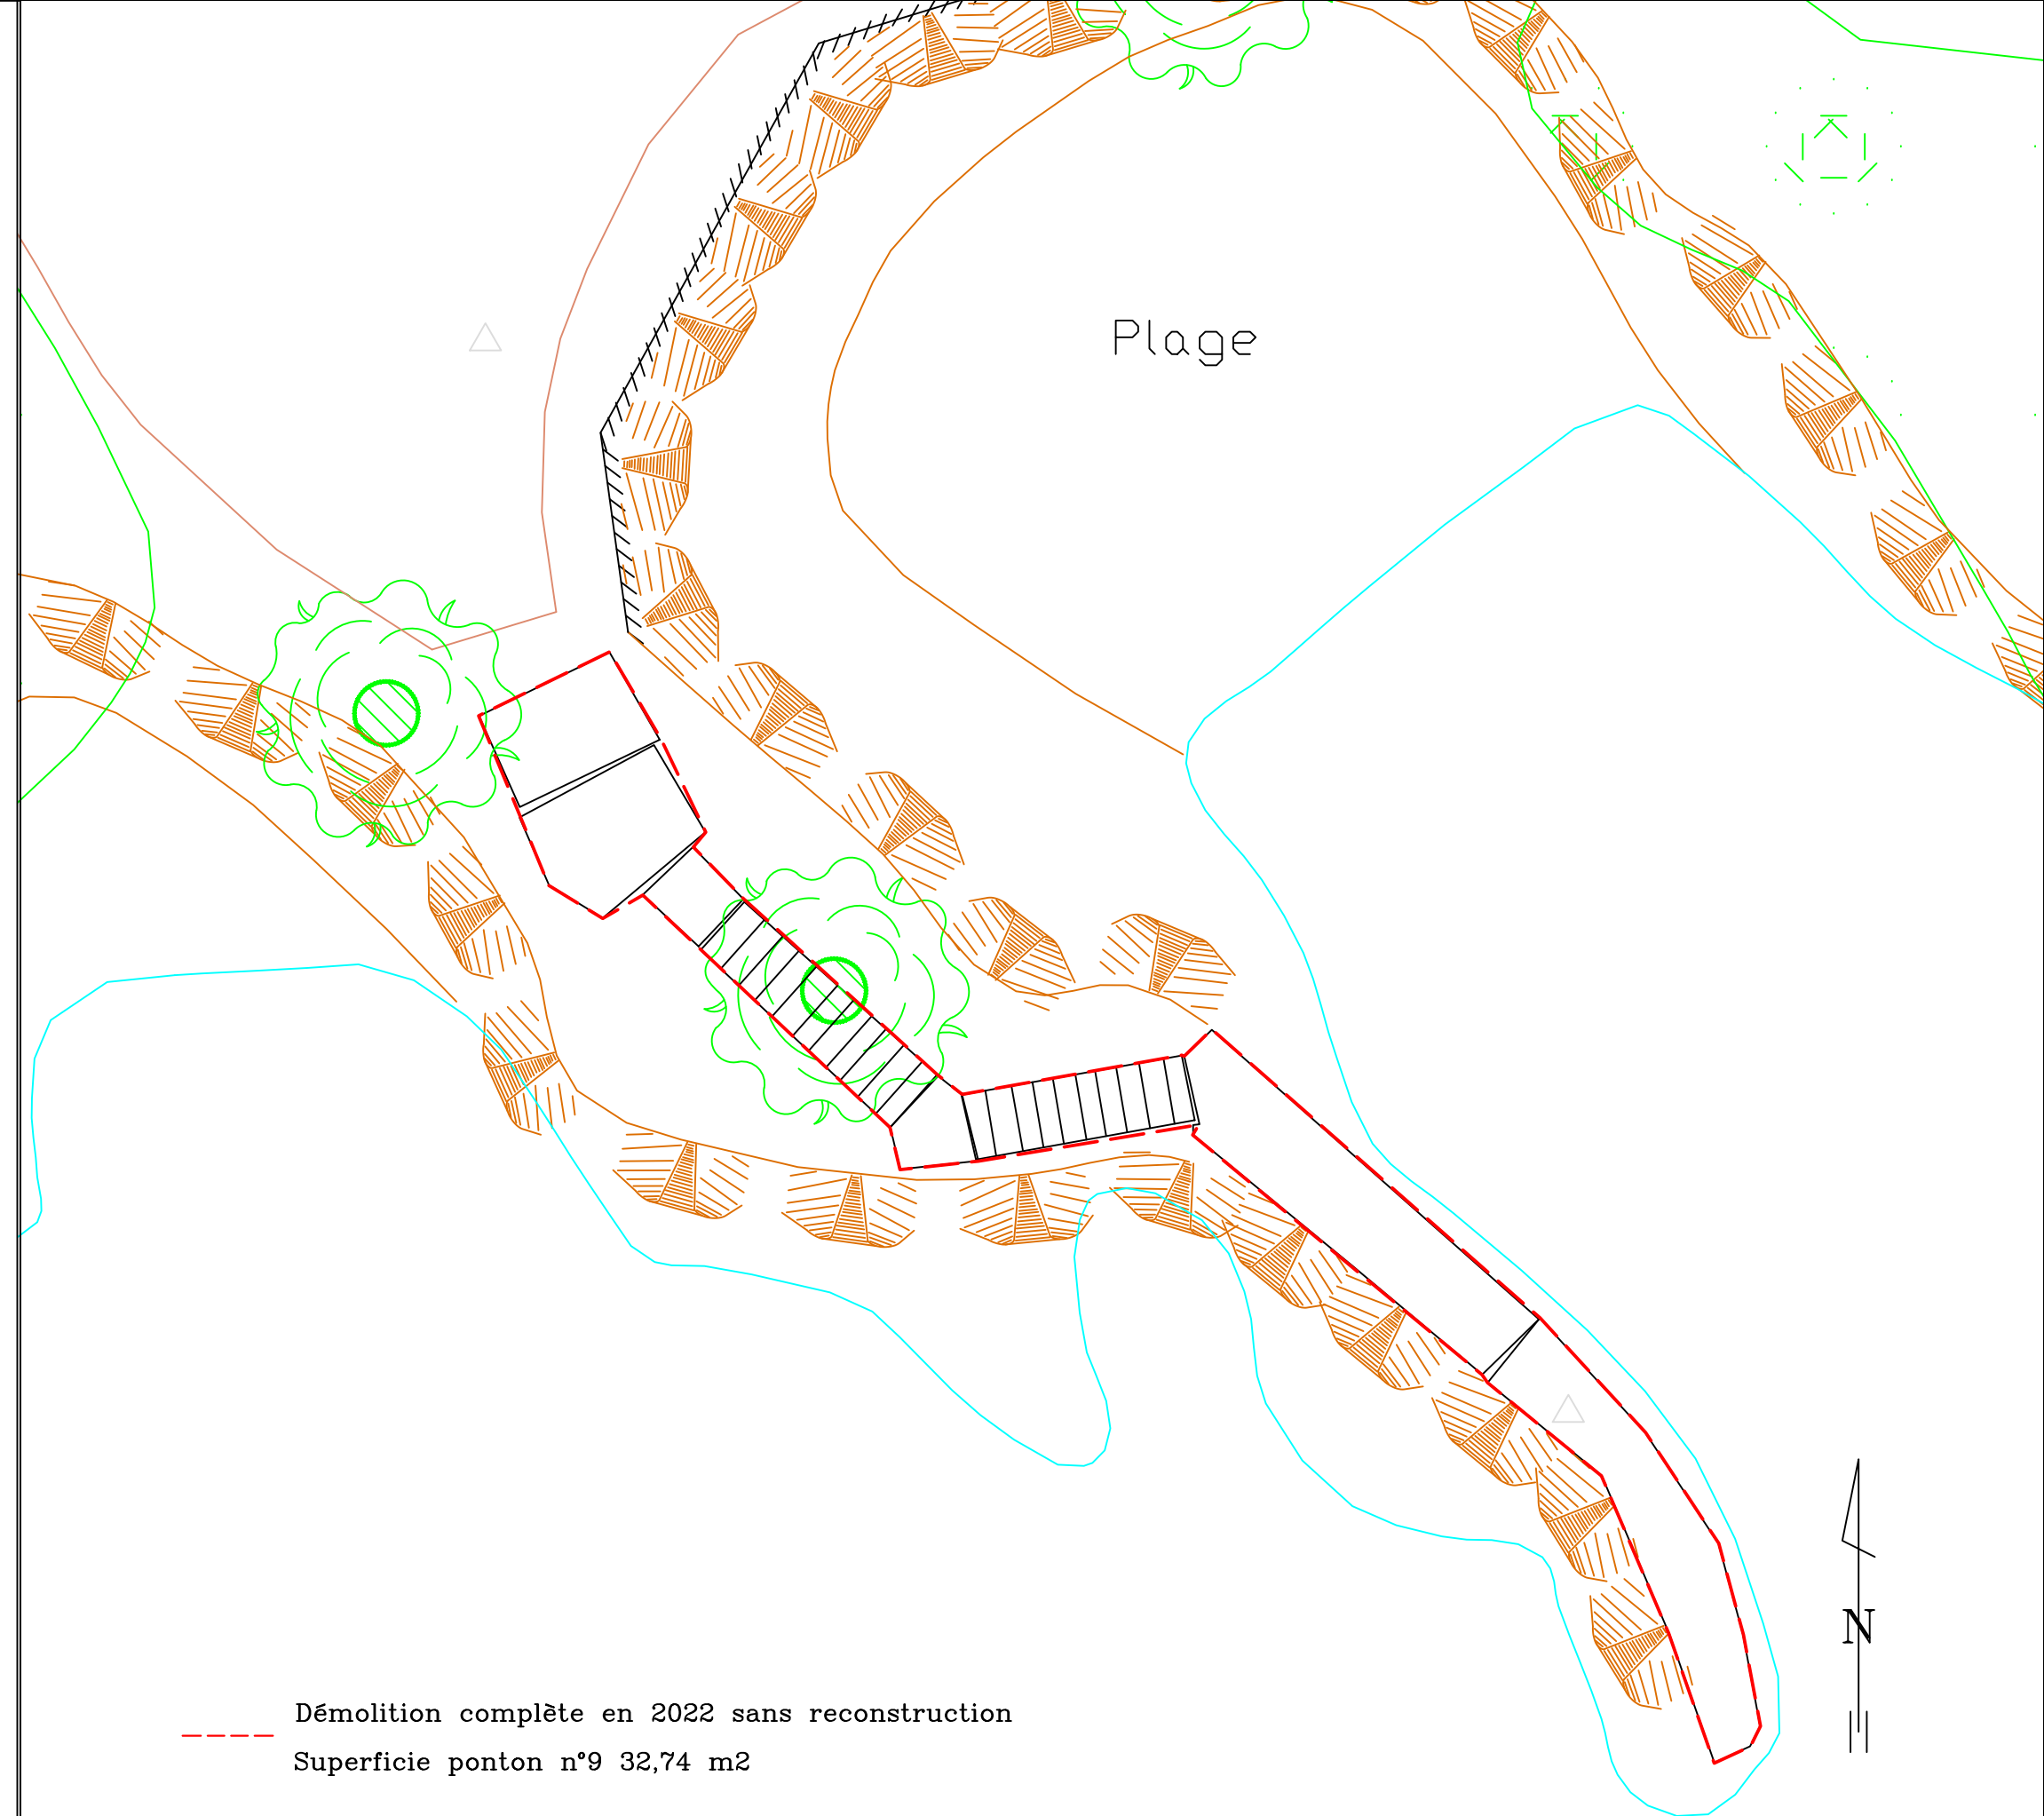

--- Démolition complète en 2022 sans reconstruction  
 Superficie ponton n°9 32,74 m<sup>2</sup>

Echelle 1/100