
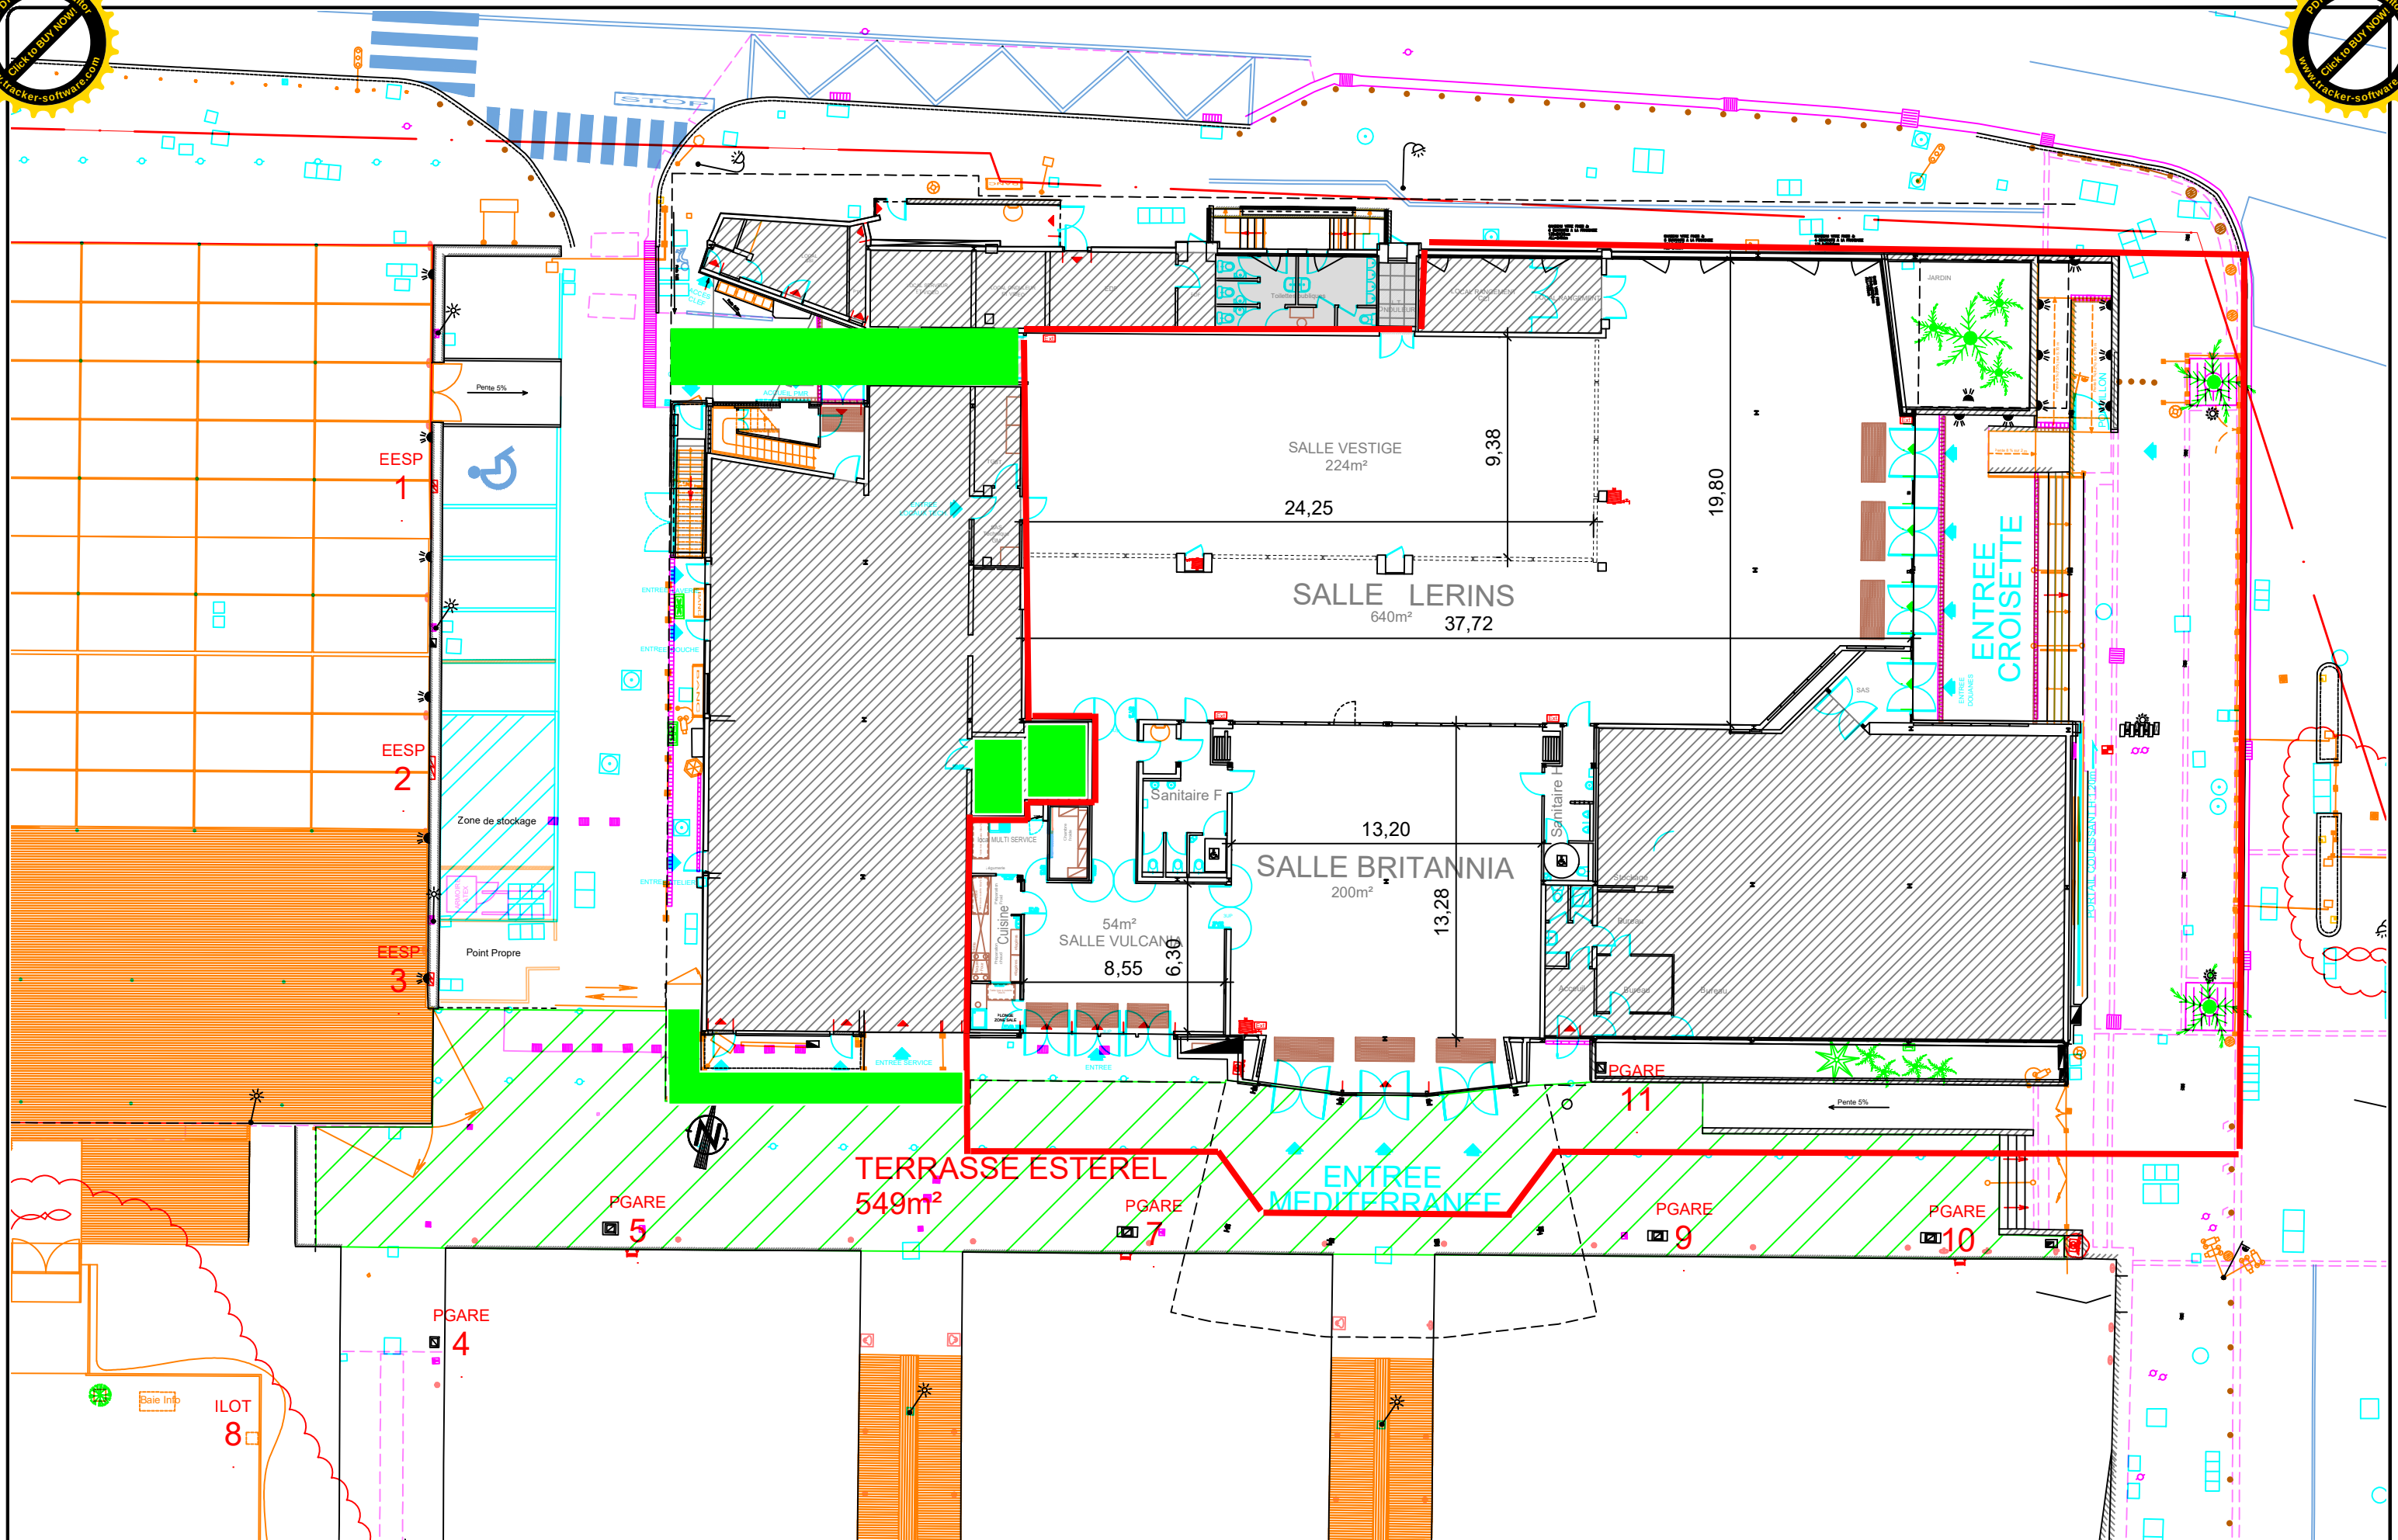
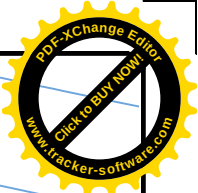


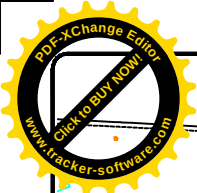

Il appartient au bénéficiaire de ce document, de vérifier auprès du service émetteur, que ce document constitue la dernière version validée.

2006-C.DWG

	PORT DE CANNES GARE MARITIME		Statut PRO	Indice A	Date 10/01/2020 Echelle 1/200
	 commun	 delimitation ville			