





A' Escalier EST - Coupe A 1 : 50
B' Escalier EST - Coupe B 1 : 50
C' Escalier EST - Coupe C 1 : 50
D' Escalier EST - Coupe D 1 : 50

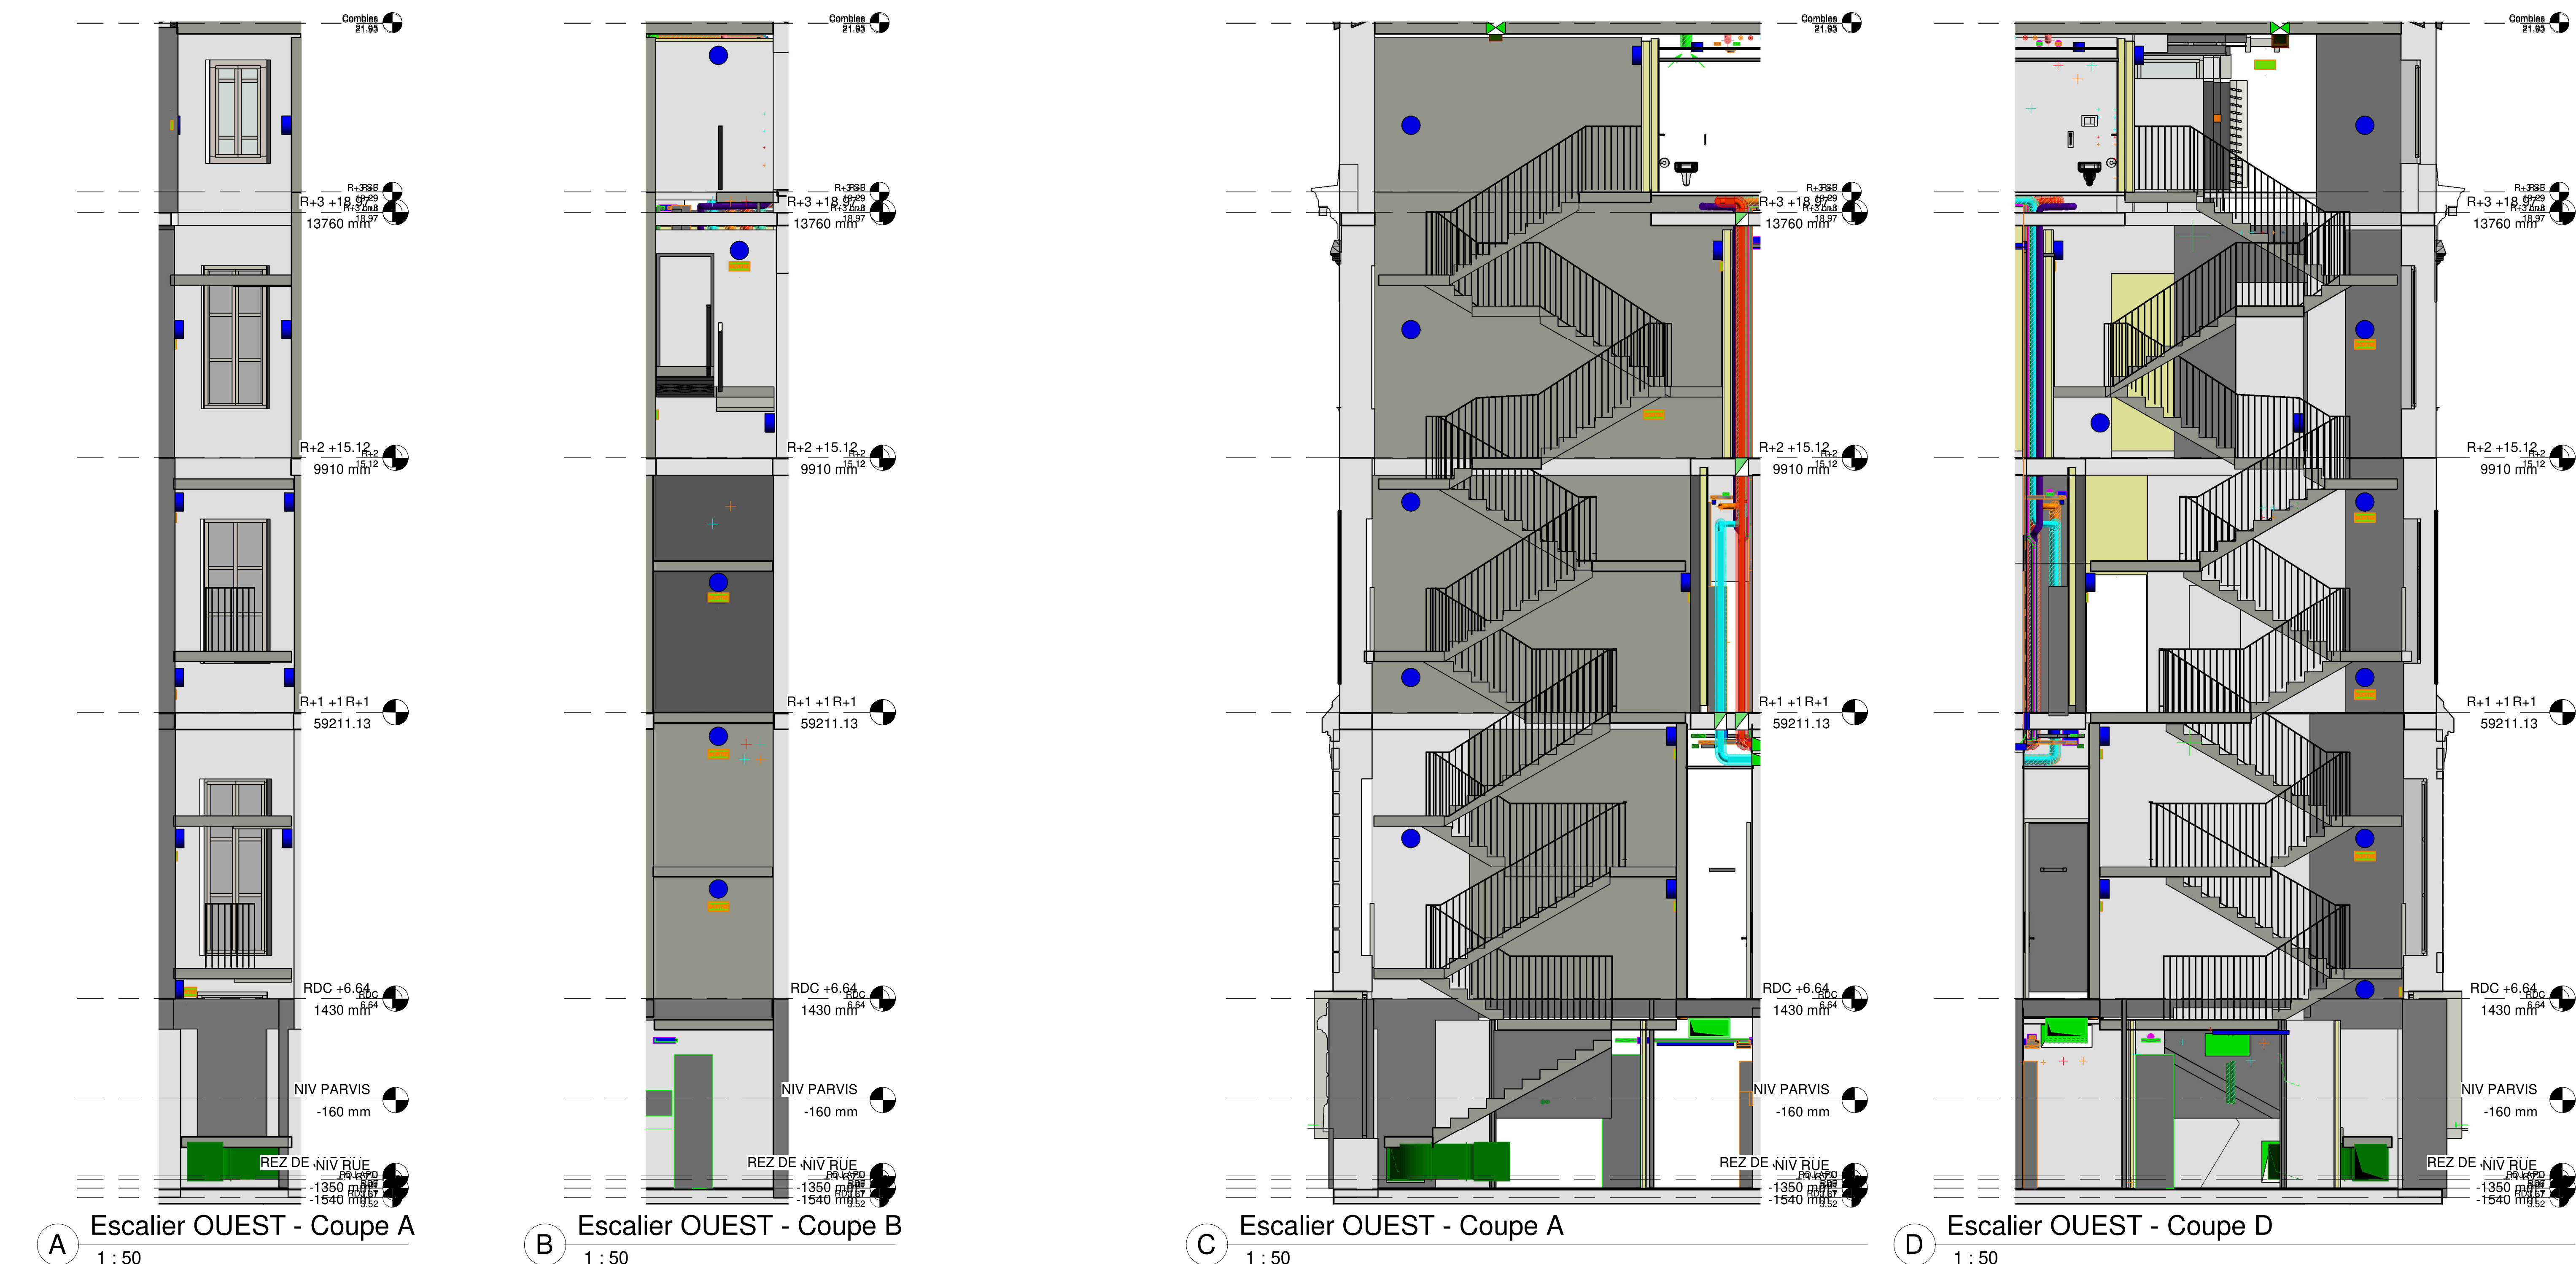

A Escalier OUEST - Coupe A 1 : 50
B Escalier OUEST - Coupe B 1 : 50
C Escalier OUEST - Coupe A 1 : 50
D Escalier OUEST - Coupe D 1 : 50

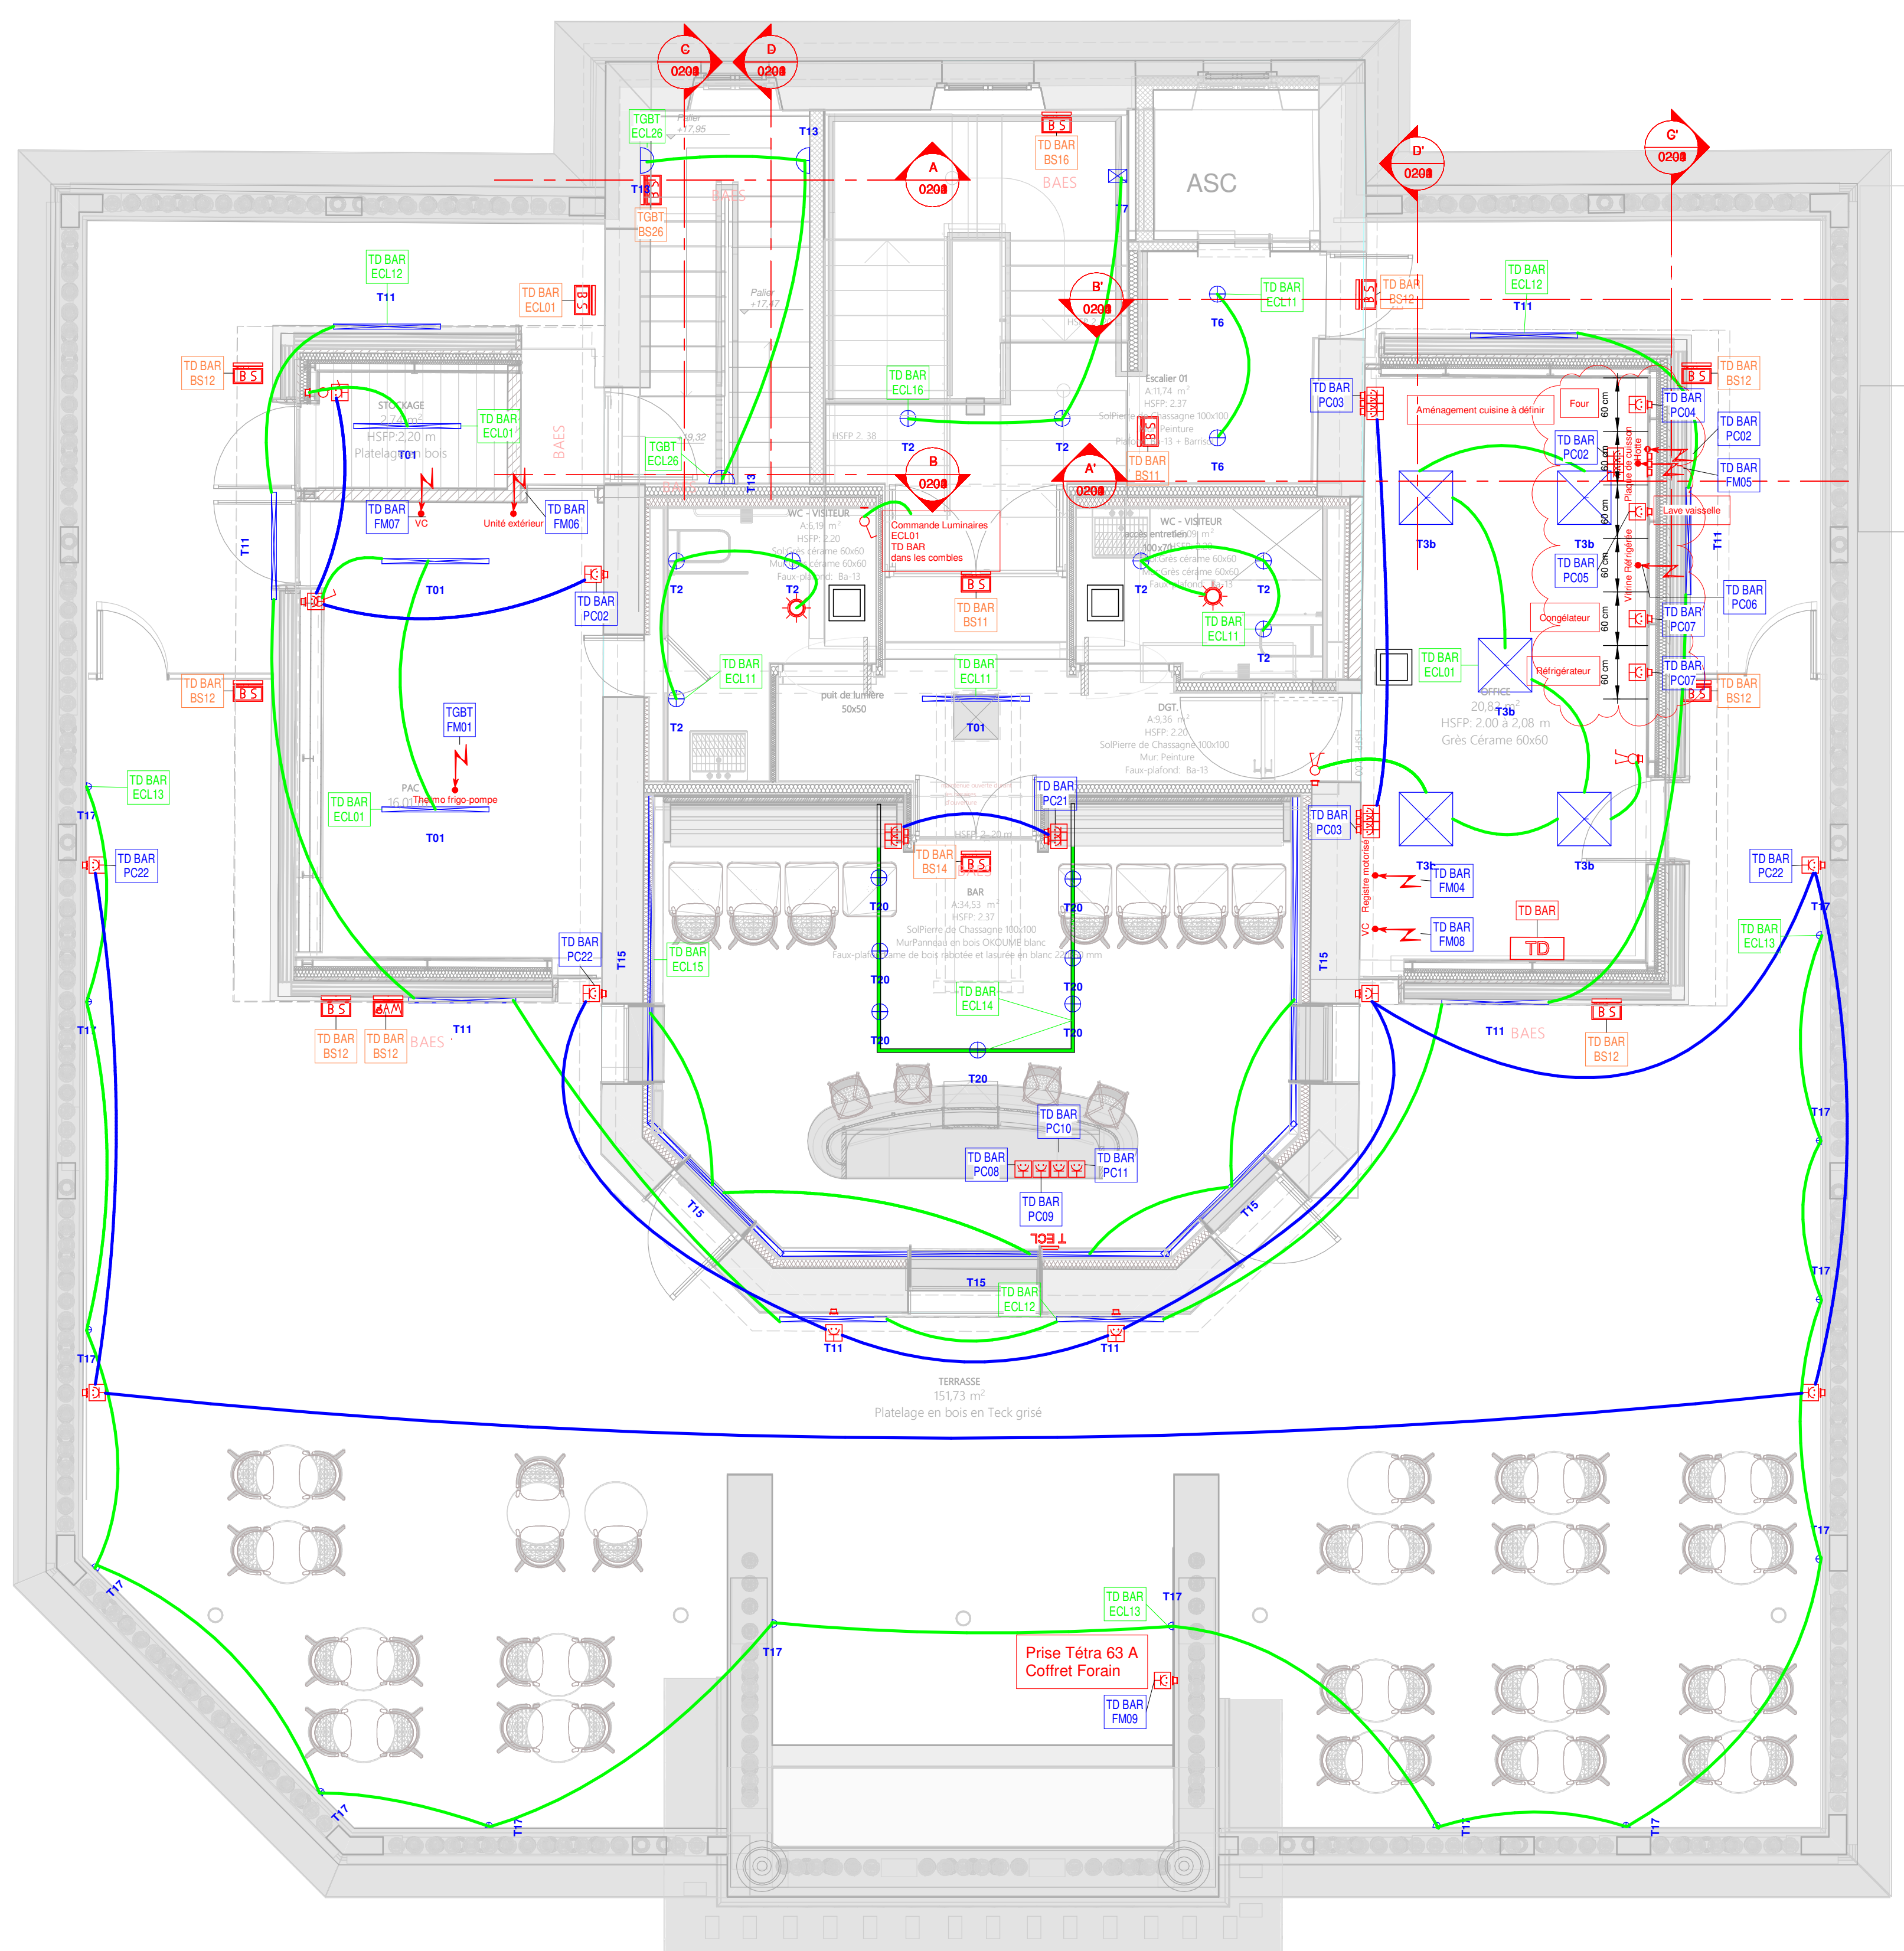

Legende CFO

- T1 : Tube LED
- T2 : Spot LED
- T3a : Dalle LED
- T4 : Spot
- T5a : SpotRail
- T6 : SpotRail
- T6 : Downlight
- T7 : Applique
- T7b : Homestead suspendu
- T8 : Lustre
- T11 : Barre Led Facade
- T13 : Applique Murale
- T14 : Suspension Incalotte
- T15 : Ruban LED
- T17 : Facade
- T18 : Spot au sol
- T18 : Spot au sol en Applique
- T20 : Spot sur patine

BAES : Chemin de câble CFO
Prise de présence
Interrupteur Simple Allumage
Interrupteur Va et Vient
Bouton Poussoir
Tableau éclairage
Atteinte alimentation spécifique

Indice	Date	Description	Dessiné par	Vérifié par
A	19/02/2024	Première diffusion	N.S.	D.C.

REHABILITATION DE LA VILLA MALMAISON CANNES

Maître d'Ouvrage
VILLE DE CANNES

Maître d'Œuvre Architectural
WILMOTTE & ASSOCIES SA
123 Rue de la République, 06100 NICE
NWA
NELSON WILMOTTE ARCHITECTES
123 Rue de la République, 06100 NICE

Mendataire constructeur
SETEA
234 rue de la République, 06100 NICE

Mainteneur constructeur
AXIMA
1000 chemin de la Plaine, 06250 Mougins

BET
NETEX INGENIERIE
Les Carrières Bld. 4, 5 allée Guillaume Apollinaire, 06100 NICE

Bureau de Contrôle
AXIMA
1000 chemin de la Plaine, 06250 Mougins

OPC
MADONE
1 Place de la République, 06100 NICE

BTP Consultants
BTP Consultants
06100 NICE

Titre : Plan de distribution CFO R+3
Echelle : 1/50ème
Format : A0

DATE	PROJET	PHASE	EMETTEUR	LOT	TYPE	NIVEAU	NUMERO	INDEXE
19/02/2024	MAL	PRO	INE	ELEC	PLN	R+3	0204	A